


### Beskrivelse

Betonfundament 3300 x 3300 - Dybde min. 1200 eller til bæredygtig bund  
 Beton B30 med stålfiber. 20 kg/m<sup>3</sup>, type HE+1/60

Der laves fald væk fra bolte

Der udleveres ekspanderende mørtel til omstøbning af bolte.

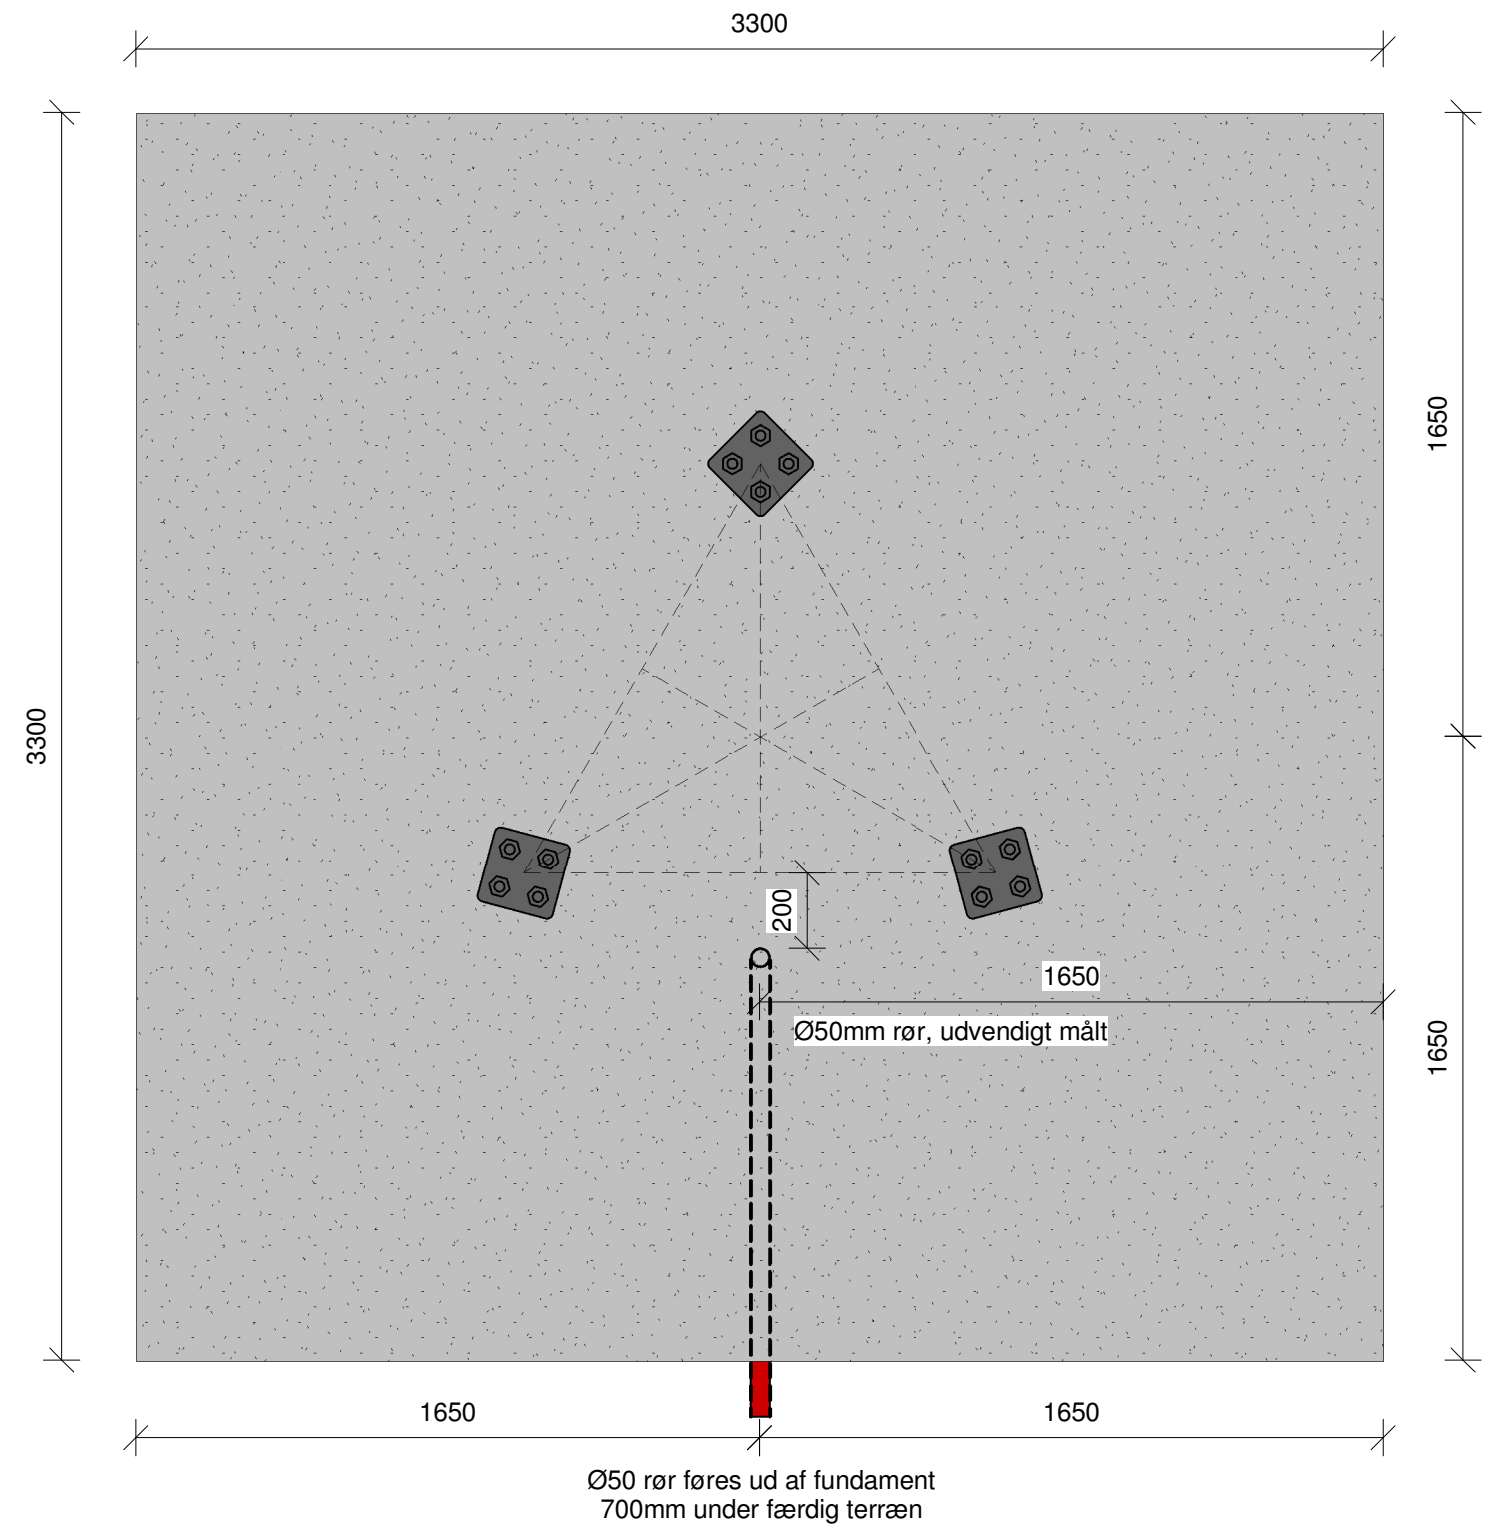

Emne: Støbetegning til Thy Møllen

Tegnings nr.: 1.00

Revision: A

Mål: 1 : 20

Tegningsmateriale tilhører Thy Møllen og må ikke anvendes uden vores tilladelse

Dato: 09.10.2012



Udført af: KL

Telefon: 71 99 06 00

Web: www.thymoellen.dk