


Beskrivelse

Betonfundament 3300 x 3300 - Dybde min. 1300 mm i siderne og min. 1400 mm i midten - altid til bæredygtig bund
 Beton B30 med stålfiber. 20 kg/m³, type HE+1/60

M30 x 1200 mm fundamenstbolte - **galvanisering opad**

Der laves fald væk fra bolte

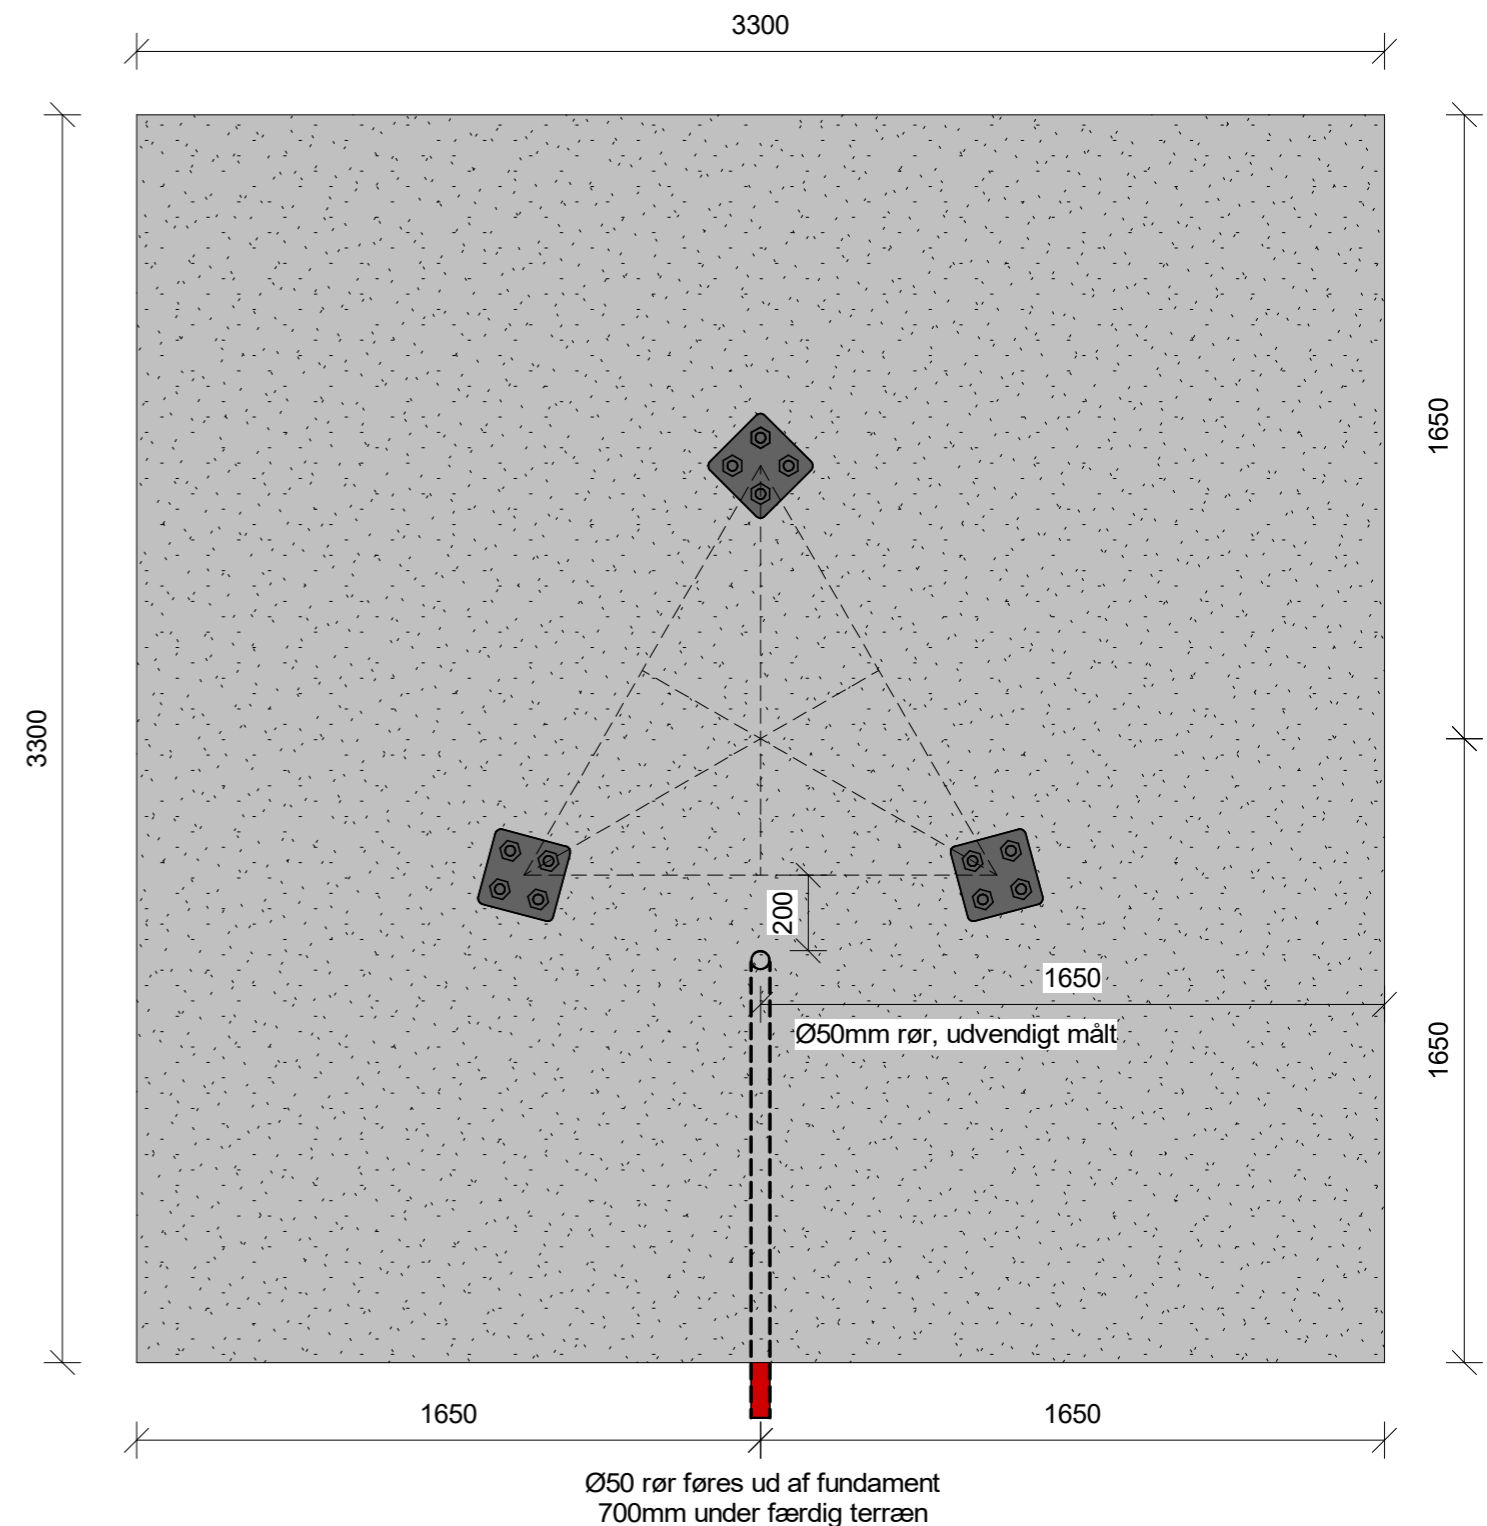

Emne: **Støbetegning til Thy Møllen TWP40-10**

Tegnings nr.: **1.00**

Revision: **A**

Mål: 1 : 20

Tegningsmateriale tilhører Thy Møllen og må ikke anvendes uden vores tilladelse

Dato: 03.11.2022



Udført af: KL

Telefon: 71 99 06 00

Web: www.thymoellen.dk